



THINH TIEN DAT

TÊN DỰ ÁN: LẮP ĐẶT ĐƯỜNG ỐNG CHO CHO NHÀ XƯỞNG FERMENTE - BIOTIC



CÔNG TY TNHH THINH TIEN DAT. 2023. Safety Year



ĐỊA CHỈ CÔNG TY

Đ/c 1: Lô 261, Tổ 2, Khu phố 1, Thị trấn Trảng Bom, Huyện Trảng Bom, Tỉnh Đồng Nai.
Đ/c 2: Ấp 4, Xã Sông Trầu, Huyện Trảng Bom, Tỉnh Đồng Nai.
Đ/c 3: Tổ 8, Khu phố 2, Thị trấn Trảng Bom, Huyện Trảng Bom, Tỉnh Đồng Nai.


THÔNG TIN LIÊN HỆ

Hotline: 02513.923.522
Mail: main@thinhtien.dat.com
Website: www.thinhtien.dat.com
Fanpage: <https://www.facebook.com/page.ThinhTienDat/>

NGƯỜI THỰC HIỆN

BM12-QT13/20.09.22/03
CAO THÀNH ĐẠT




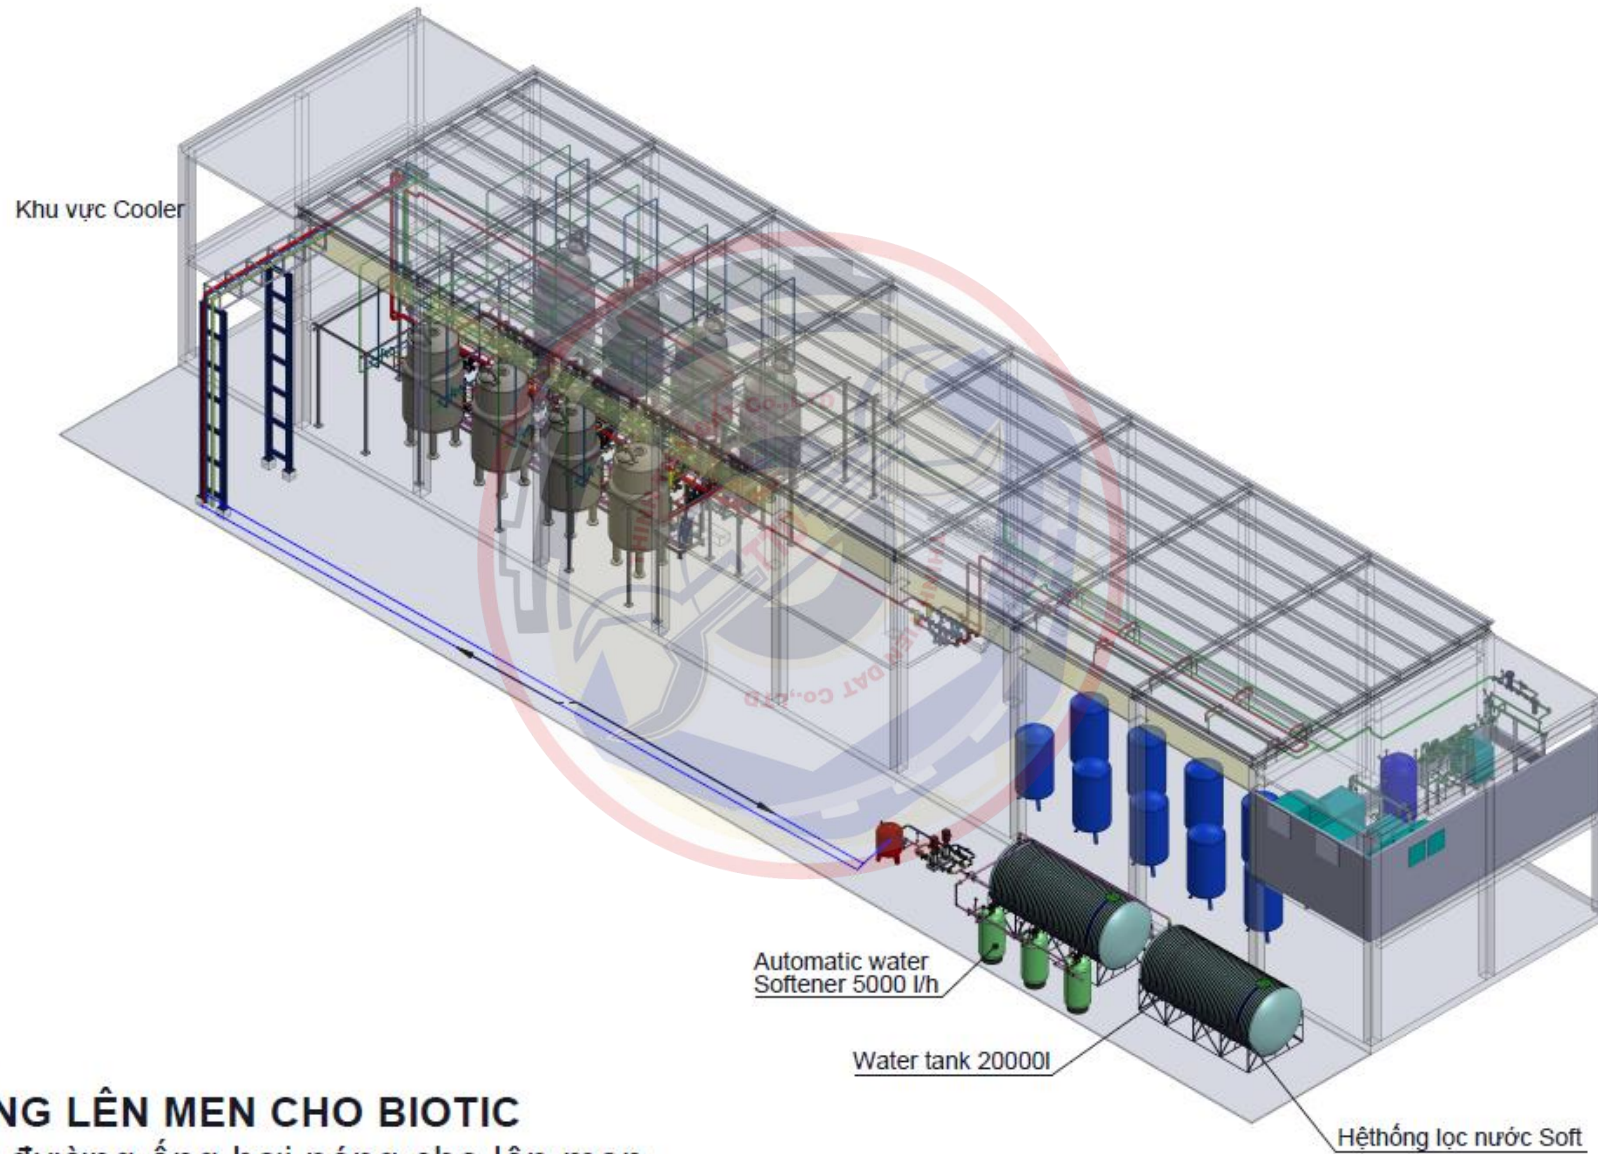


HỆ THỐNG LÊN MEN CHO BIOTIC

- Lắp đặt đường ống hơi nóng cho lên men
- Lắp đặt hệ thống tháp giải nhiệt cho BIOTIC
- Lắp đặt hệ thống khí cho lên men
- Lắp đặt hệ thống lọc nước soft 5 tấn trên giờ

 THINH TIEN DAT	Designed by P. Ngọc Thạch	Checked by N.V. Mẫn	Approved by - date	Direction 	Date 12/2022	Scale 1/160	
	Owner: CP.GROUP			Title: BIOTIC			
				3D VIEW		Edition 0	Sheet .../...

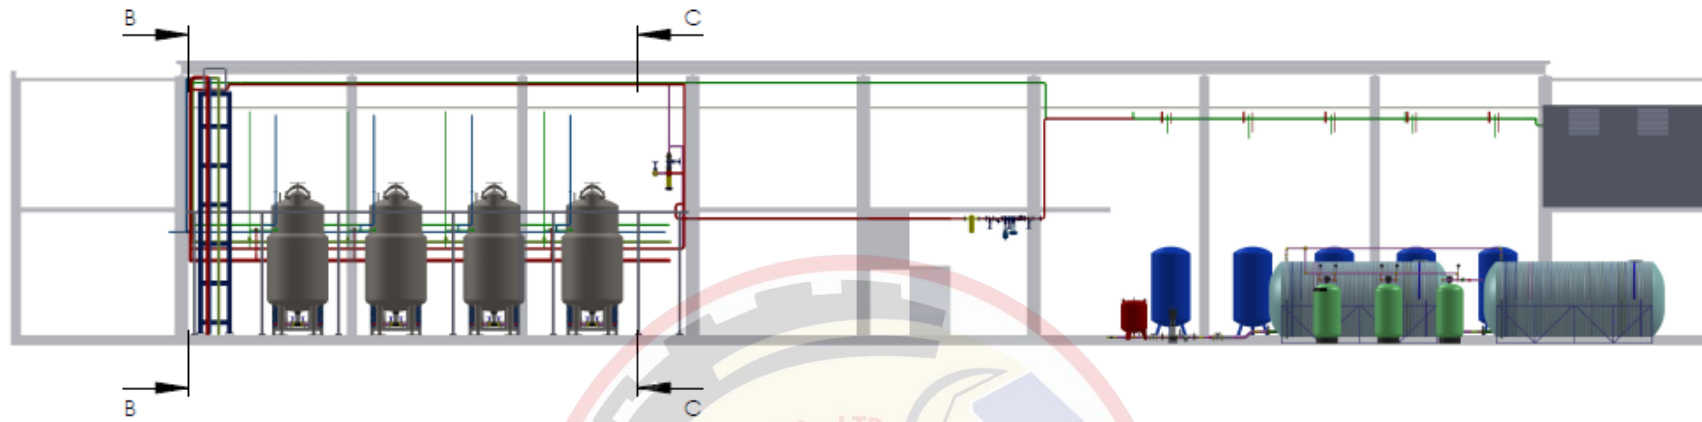

HỆ THỐNG CHO BỒN LÊN MEN
SCALE : 1/150

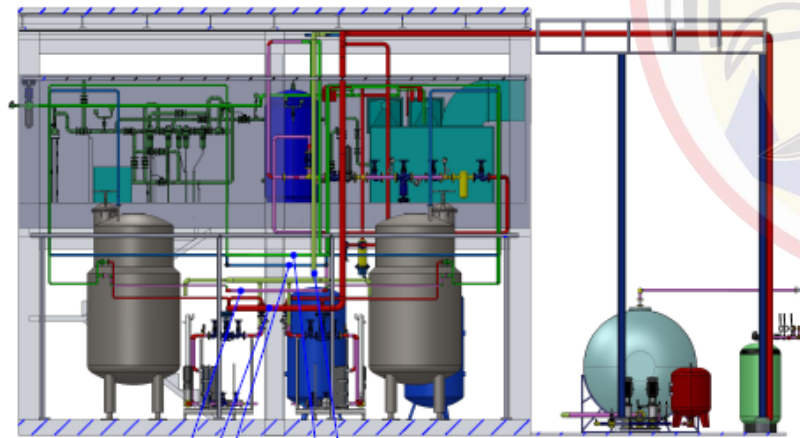

STEAM PIPE FOR
STERILISE DN40
~DN65


STEAM PIPE DN15
~DN65

WATER SOFTENER
PIPE DN40~DN50



COOL WATER
PIPE DN50~DN80

AIR PIPE DN40~DN50

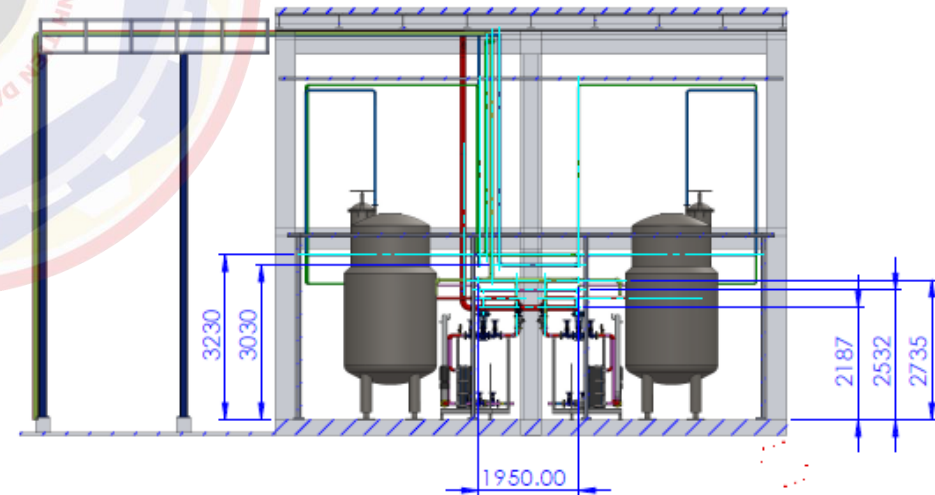SECTION B-B
SCALE 1 : 100



SECTION C-C
SCALE 1 : 100

 THINH TIEN DAT	Designed by P.Ngoc Thach	Checked by N.V.Mân	Approved by - date	Direction 	Date 12/2022	Scale 1/180
	Owner: CP.GROUP		Title: BIOTIC			
			3D VIEW		Edition 0	Sheet .../...




CHỦ ĐẦU TƯ : CÔNG TY CỔ PHẦN CHĂN NUÔI C.P. VIỆT NAM – CHI NHÁNH NM5 TẠI ĐỒNG NAI.

HẠNG MỤC: LẮP ĐẶT THÁP GIẢI NHIỆT CHO LÊN MEN.

1. SỐ P.O:4500979377.....

2. TIẾN ĐỘ THI CÔNG:100%.....

3. THỜI GIAN DỰ KIẾN:06/2023.....

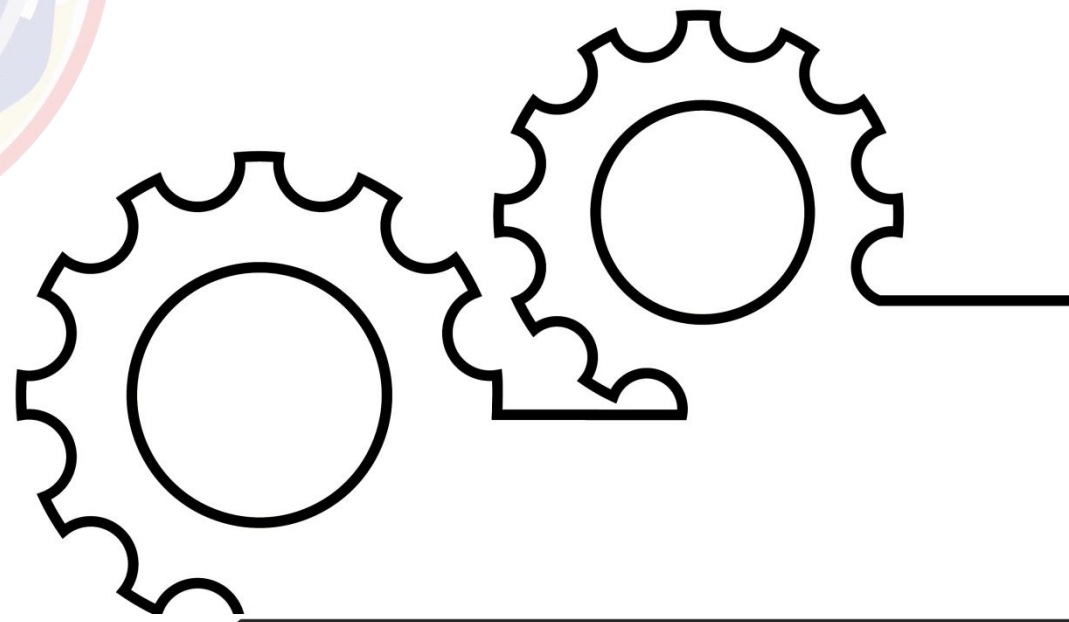



A. THÁO GỠ THIẾT BỊ.

1. THÁO GỠ, VỆ SINH & MODIFY 02 BỘ COOLER (12 TẦN/BỘ - TÁI SỬ DỤNG):



B. LẮP ĐẶT THIẾT BỊ.



* Cầu lắp 02 bộ tháp giải nhiệt vào vị trí mới.

B. LẮP ĐẶT THIẾT BỊ.



* Cầu lắp 02 bộ tháp giải nhiệt vào vị trí mới.



B. LẮP ĐẶT THIẾT BỊ.



* Chuyển lắp 02 bồn điều áp cho HT bơm tháp giải nhiệt .





B. LẮP ĐẶT THIẾT BỊ.



* Cầu lắp hệ thống quạt gió cho 02 tháp giải nhiệt.





B. LẮP ĐẶT THIẾT BỊ.



* Lắp hệ thống phun nước cho 02 tháp giải nhiệt.





B. LẮP ĐẶT THIẾT BỊ.



* Cung cấp & lắp đặt hệ thống đường ống giải nhiệt.



B. LẮP ĐẶT THIẾT BỊ.



* Cung cấp & lắp đặt hệ thống bơm cho tháp giải nhiệt.



B. LẮP ĐẶT THIẾT BỊ.



* Cung cấp & lắp đặt hệ thống bơm cho tháp giải nhiệt.





B. LẮP ĐẶT THIẾT BỊ.



* Hoàn thiện cung cấp & lắp đặt thiết bị cho HT giải nhiệt.



B. LẮP ĐẶT THIẾT BỊ.



* Hoàn thiện cung cấp & lắp đặt thiết bị cho HT giải nhiệt.


C. PHẦN ĐIỆN.



* Cung cấp & lắp đặt tủ điều khiển cho HT tháp giải nhiệt.



C. PHẦN ĐIỆN.

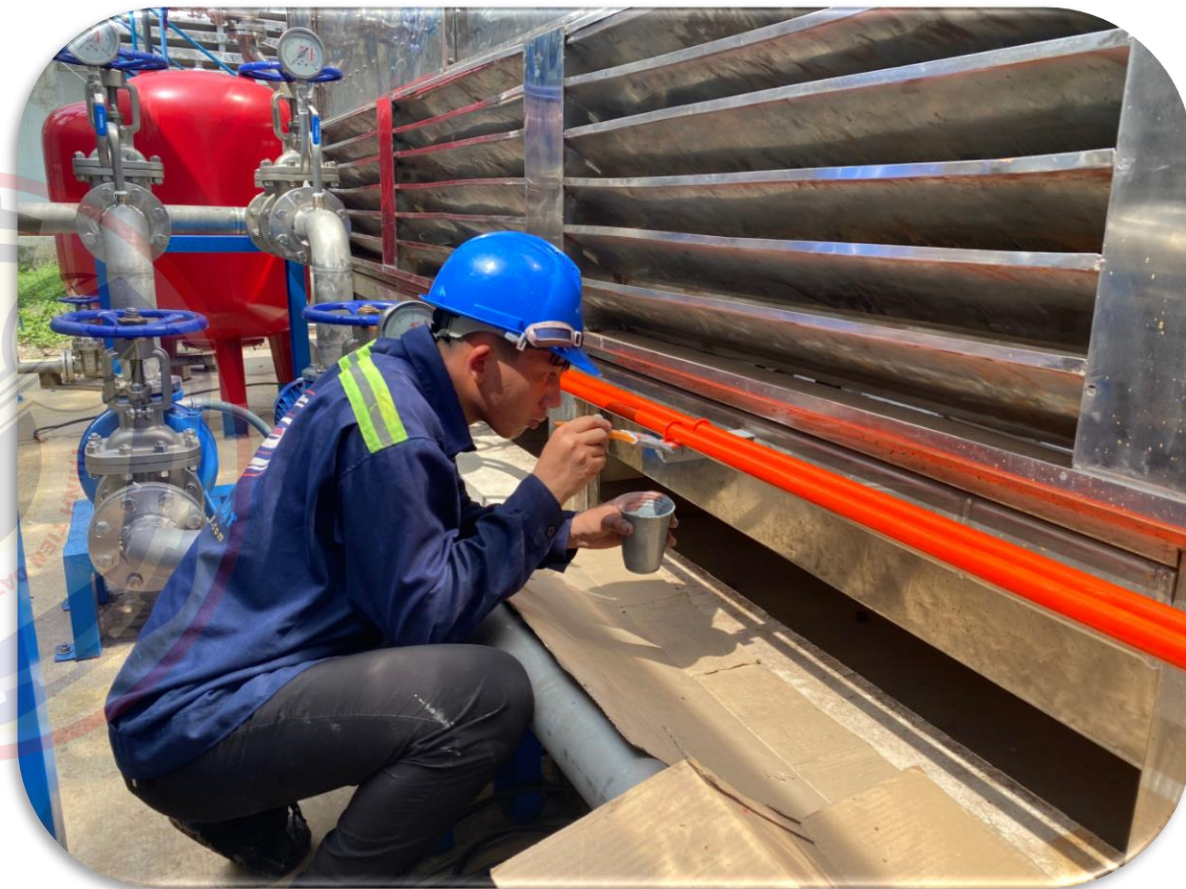

* Lắp nối điện cho quạt gió , sơn hoàn thiện ống điện.



C. PHẦN ĐIỆN.



* Đấu nối thiết bị tủ điều khiển HT giải nhiệt.

C. PHẦN ĐIỆN.



* Đấu nối thiết bị tủ điều khiển HT giải nhiệt.



C. PHẦN ĐIỆN.



* Test & hoàn thiện lắp đặt tủ điều khiển HT giải nhiệt.



