



THINH TIEN DAT

TÊN DỰ ÁN: LẮP ĐẶT ĐƯỜNG ỐNG CHO CHO NHÀ XƯỞNG FERMENTE - BIOTIC



CÔNG TY TNHH THINH TIEN DAT. 2023. Safety Year



ĐỊA CHỈ CÔNG TY

Đ/c 1: Lô 261, Tổ 2, Khu phố 1, Thị trấn Trảng Bom, Huyện Trảng Bom, Tỉnh Đồng Nai.
Đ/c 2: Ấp 4, Xã Sông Trầu, Huyện Trảng Bom, Tỉnh Đồng Nai.
Đ/c 3: Tổ 8, Khu phố 2, Thị trấn Trảng Bom, Huyện Trảng Bom, Tỉnh Đồng Nai.


THÔNG TIN LIÊN HỆ

Hotline: 02513.923.522
Mail: main@thinhтиendat.com
Website: www.thinhтиendat.com
Fanpage: <https://www.facebook.com/page.ThinhTienDat/>

NGƯỜI THỰC HIỆN

BM12-QT13/20.09.22/03
CAO THÀNH ĐẠT




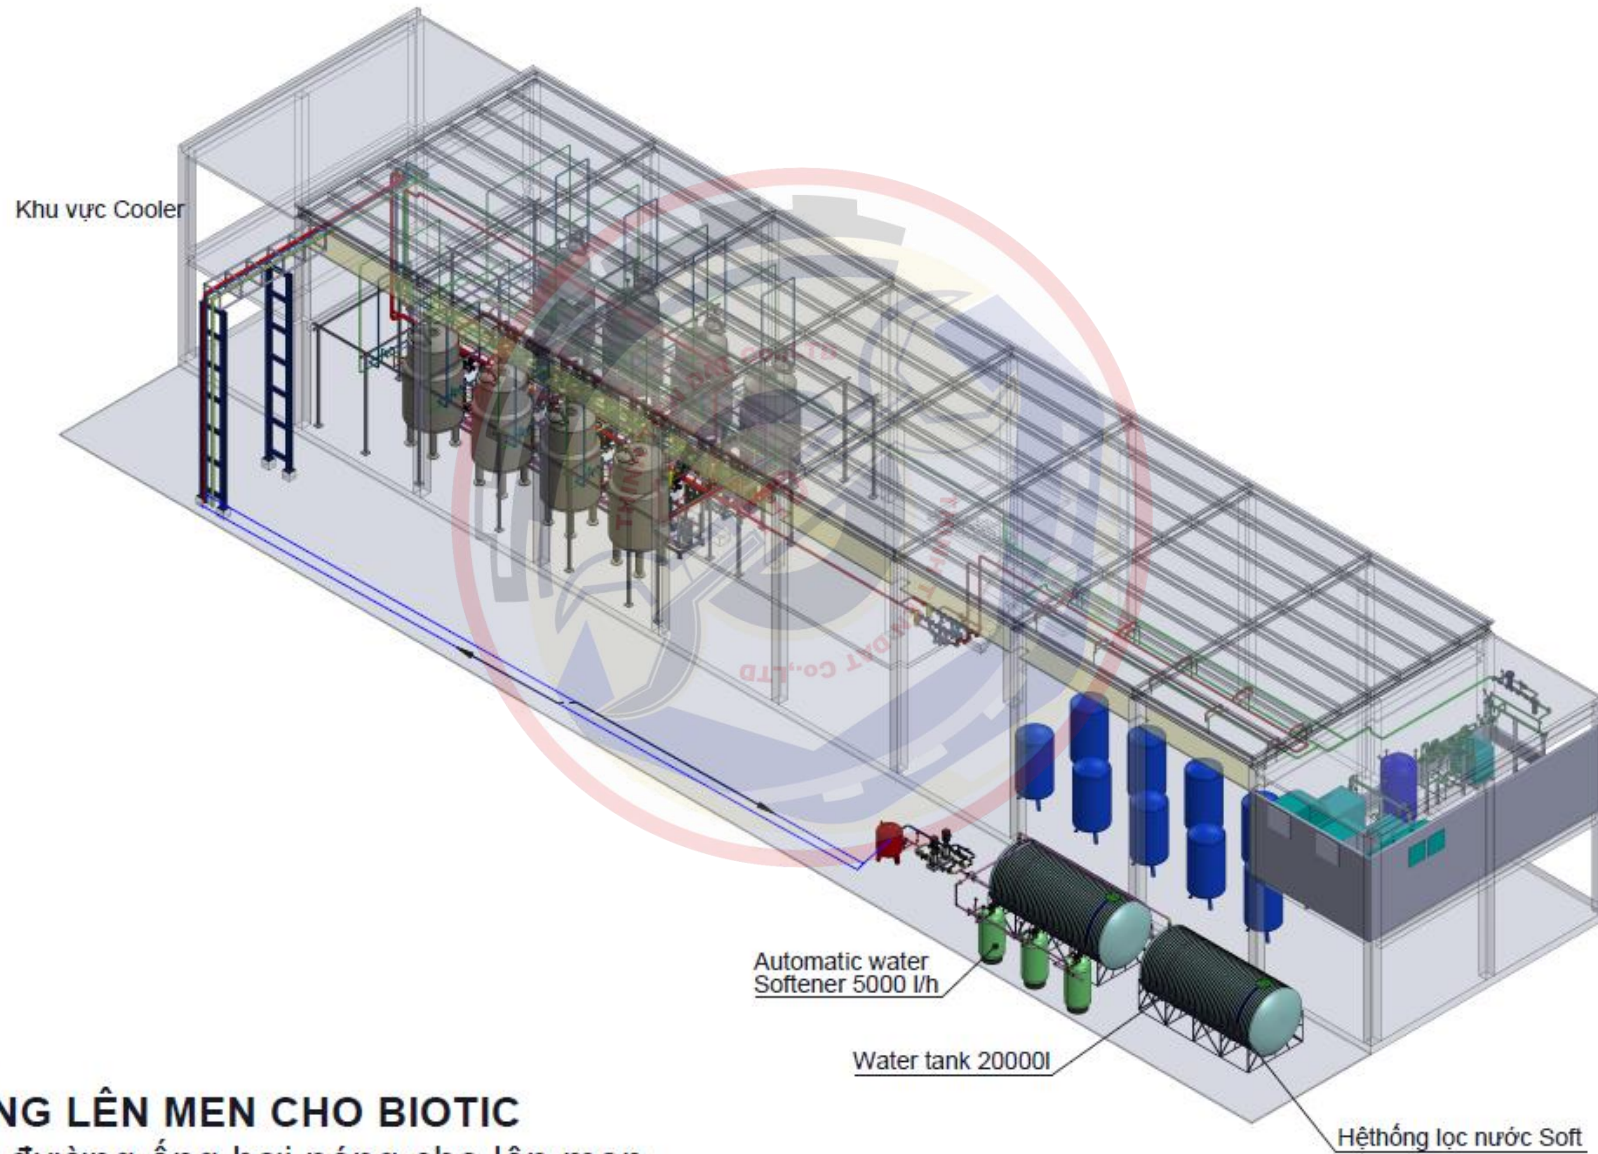


HỆ THỐNG LÊN MEN CHO BIOTIC

- Lắp đặt đường ống hơi nóng cho lên men
- Lắp đặt hệ thống tháp giải nhiệt cho BIOTIC
- Lắp đặt hệ thống khí cho lên men
- Lắp đặt hệ thống lọc nước soft 5 tấn trên giờ

 THINH TIEN DAT	Designed by P.Ngoc Thach	Checked by N.V.Mẫn	Approved by - date	Direction 	Date 12/2022	Scale 1/160
	Owner: CP.GROUP			Title: BIOTIC		Edition 0
				3D VIEW		

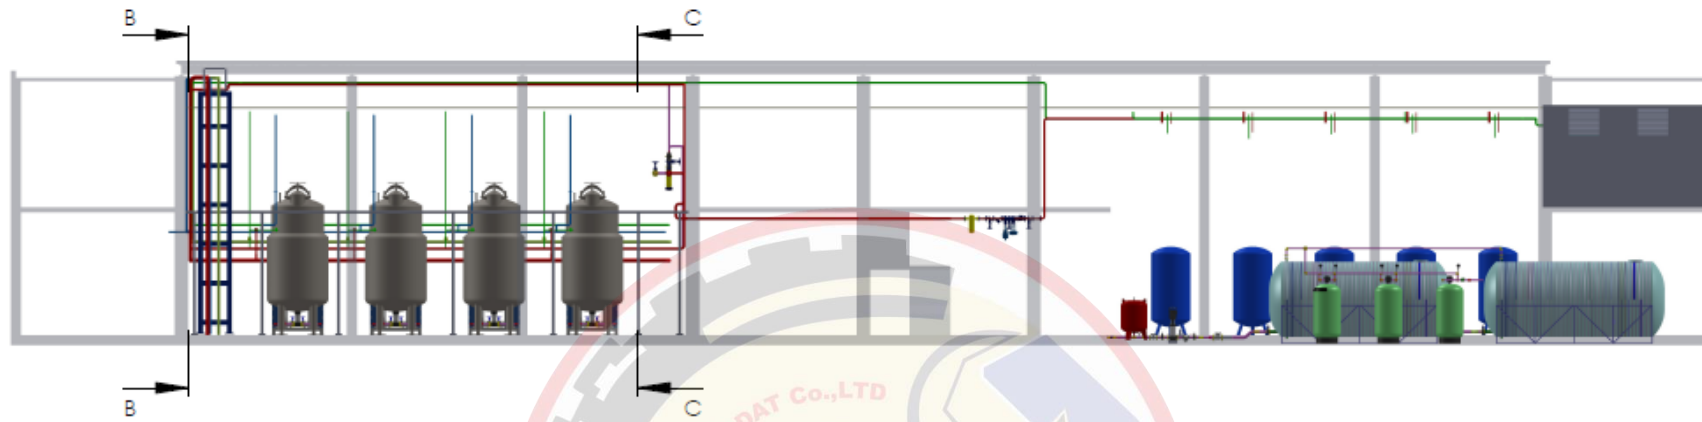


HỆ THỐNG CHO BỒN LÊN MEN
SCALE : 1/150

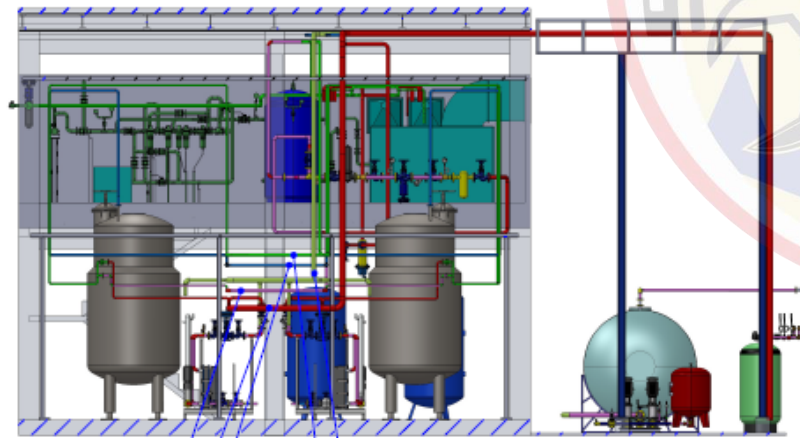

- STEAM PIPE FOR STERILISE DN40 ~DN65
- STEAM PIPE DN15 ~DN65
- WATER SOFTENER PIPE DN40~DN50
- COOL WATER PIPE DN50~DN80
- AIR PIPE DN40~DN50

SECTION B-B
SCALE 1 : 100

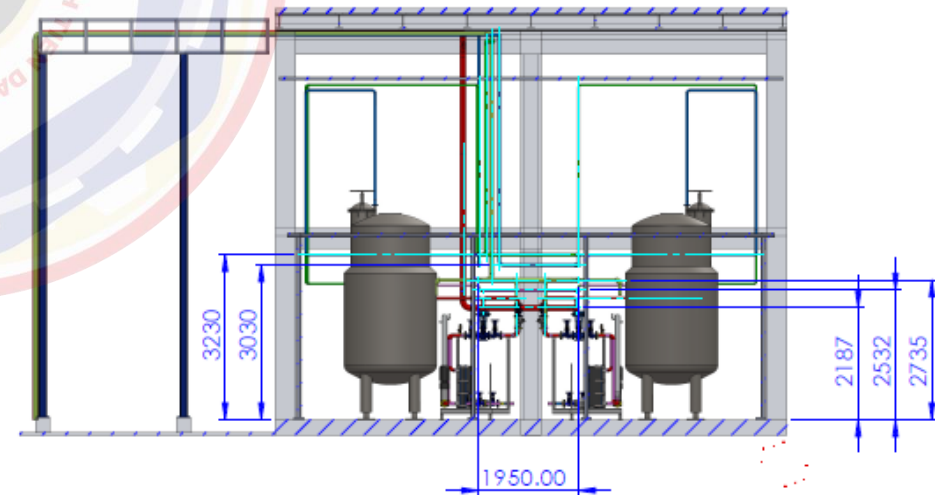

SECTION C-C
SCALE 1 : 100

	Designed by P.Ngoc Thach	Checked by N.V.Mân	Approved by - date	Direction 	Date 12/2022	Scale 1/180
	Owner: CP.GROUP		Title: BIOTIC			
	3D VIEW			Edition 0	Sheet .../...	




CHỦ ĐẦU TƯ : CÔNG TY CỔ PHẦN CHĂN NUÔI C.P. VIỆT NAM – CHI NHÁNH NM5 TẠI ĐỒNG NAI.

HẠNG MỤC: LẮP ĐẶT HỆ THỐNG KHÍ CHO LÊN MEN.

1. SỐ P.O:4500979601.....

2. TIẾN ĐỘ THI CÔNG:100%.....

3. THỜI GIAN DỰ KIẾN:06/2023.....

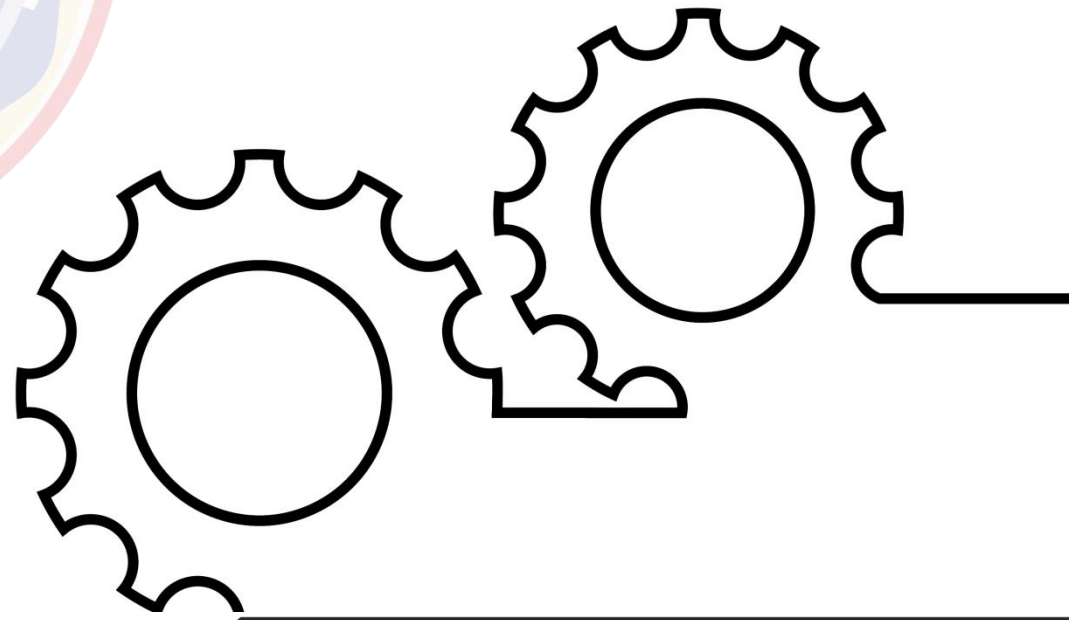

I. PHẦN CƠ KHÍ.



* Định vị & lắp đặt 02 máy sấy khí cho HT lên men.





I. PHẦN CƠ KHÍ.




* Định vị & lắp đặt 02 máy sấy khí cho HT lên men.





I. PHẦN CƠ KHÍ.

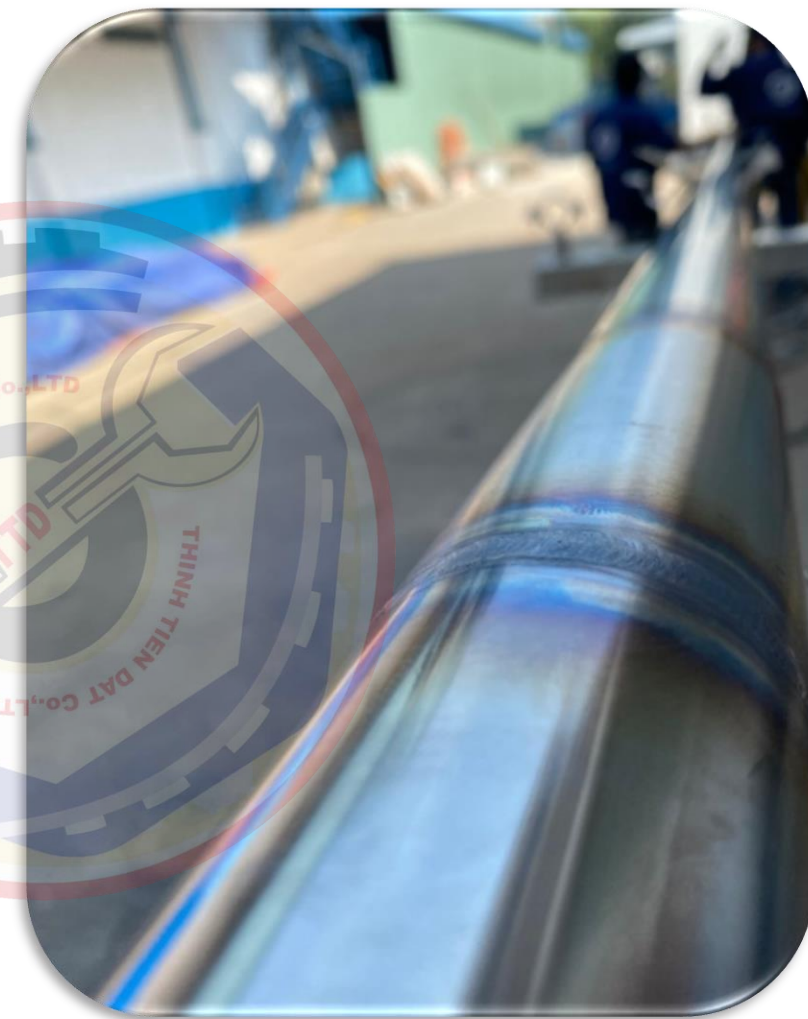

* Gia công hàn xông khí đường ống khí nén cho HT cho lên men.



I. PHẦN CƠ KHÍ.



* Cung cấp & lắp đặt bồn tích áp + kết nối ống vào máy sấy khí.



I. PHẦN CƠ KHÍ.



* Lắp đặt bộ lọc cho hệ thống khí của lên men.





I. PHẦN CƠ KHÍ.



* Cung cấp, lắp đặt đường ống thoát hơi nóng cho máy sấy khí.



I. PHẦN CƠ KHÍ.



* Cung cấp, lắp đặt hệ thống đường ống khí nén cho HT lên men.




I. PHẦN CƠ KHÍ.



* Kết nối HT khí nén vào 08 bồn lên men.



II. PHẦN ĐIỆN.

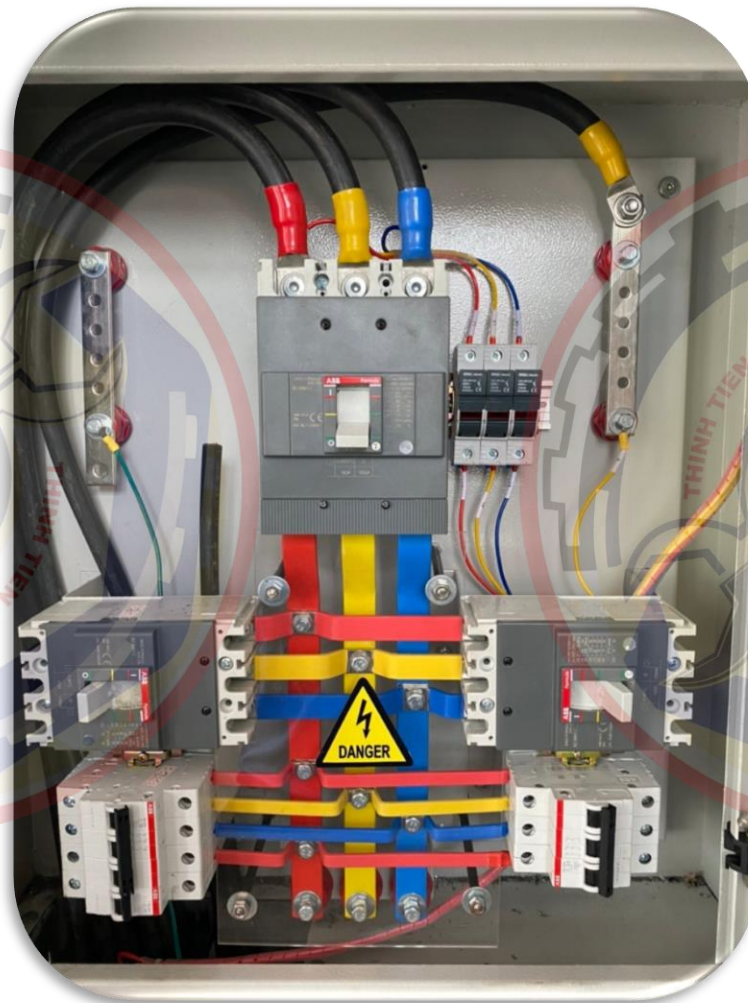

* Cung cấp, lắp đặt tủ điều khiển HT khí cho lên men.

