



THINH TIEN DAT

# TÊN DỰ ÁN: LẮP ĐẶT ĐƯỜNG ỐNG CHO CHO NHÀ XƯỞNG FERMENTE - BIOTIC



BÀU XÉO, THỨ SÁU NGÀY 07 THÁNG 07 NĂM 2023

## CÔNG TY TNHH THINH TIẾN ĐẠT. 2023. Safety Year



### ĐỊA CHỈ CÔNG TY

Đ/c 1: Lô 261, Tổ 2, Khu phố 1, Thị trấn Trảng Bom, Huyện Trảng Bom, Tỉnh Đồng Nai.  
Đ/c 2: Ấp 4, Xã Sông Trầu, Huyện Trảng Bom, Tỉnh Đồng Nai.  
Đ/c 3: Tổ 8, Khu phố 2, Thị trấn Trảng Bom, Huyện Trảng Bom, Tỉnh Đồng Nai.


### THÔNG TIN LIÊN HỆ

Hotline: 02513.923.522  
Mail: [main@thinhTiendat.com](mailto:main@thinhTiendat.com)  
Website: [www.thinhTiendat.com](http://www.thinhTiendat.com)  
Fanpage: <https://www.facebook.com/page.ThinhTienDat/>

### NGƯỜI THỰC HIỆN

BM12-QT13/20.09.22/03  
CAO THÀNH ĐẠT




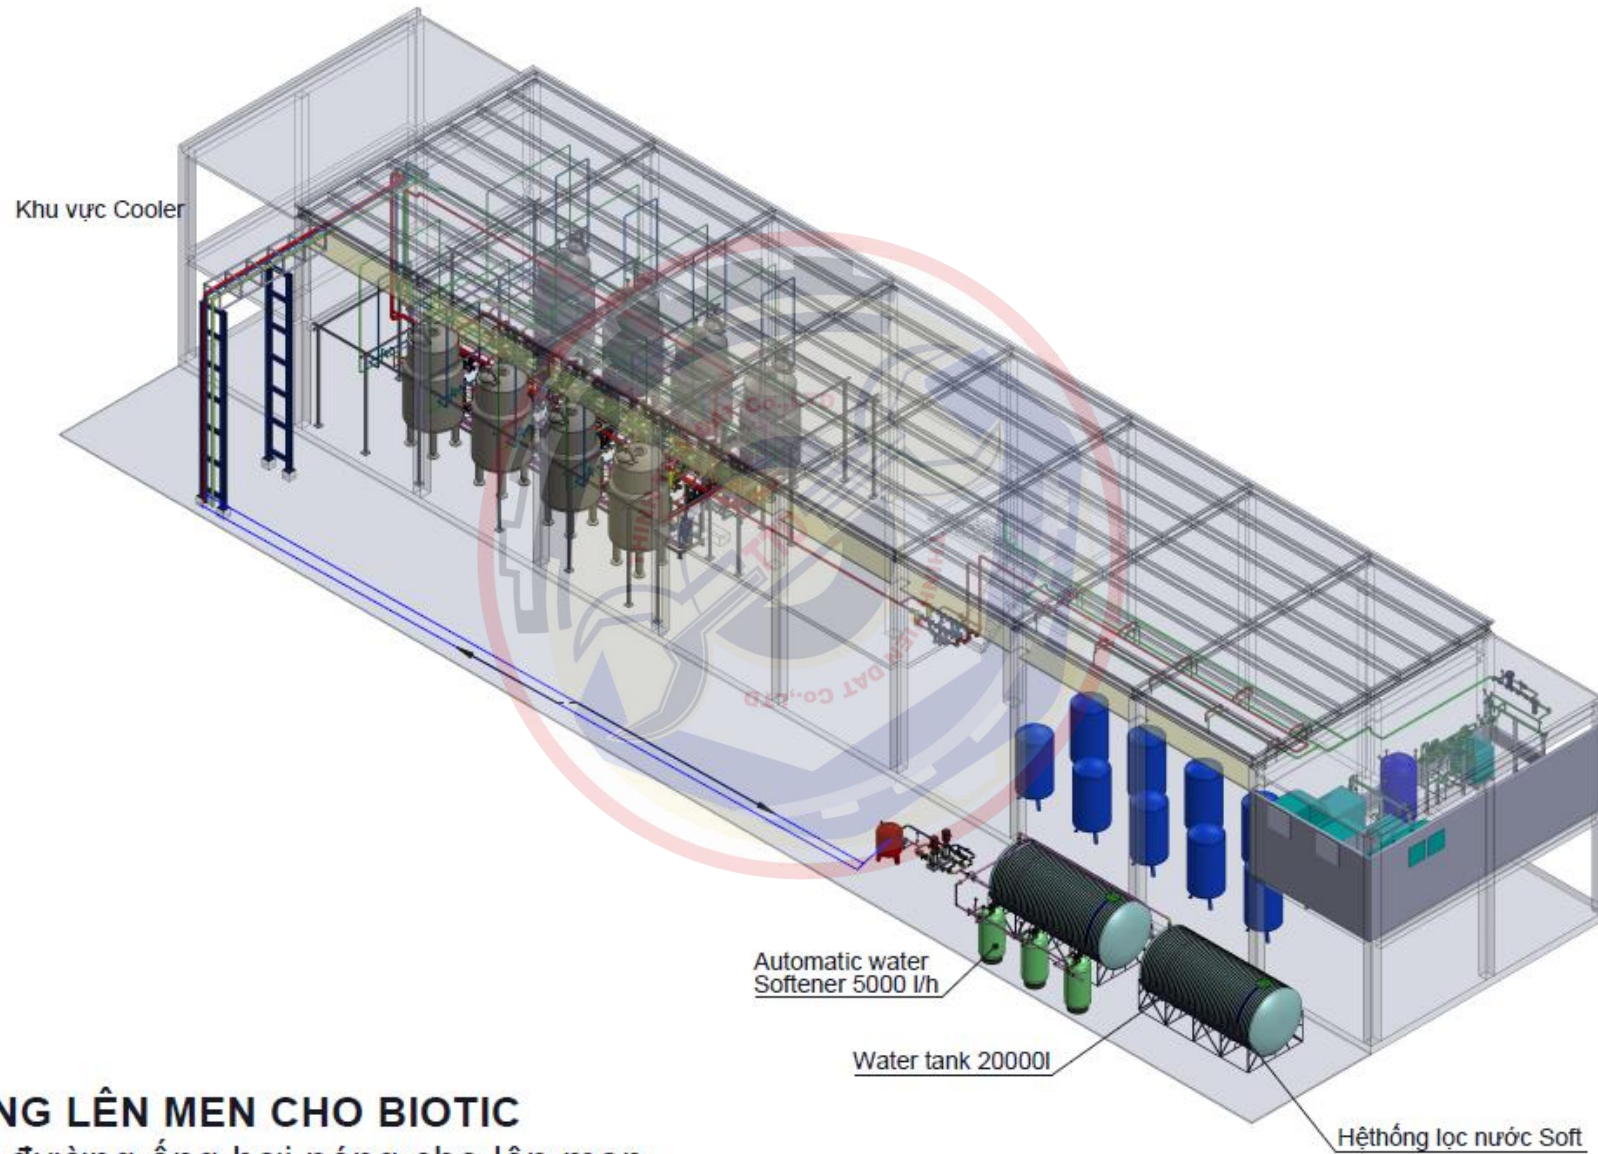


## HỆ THỐNG LÊN MEN CHO BIOTIC

- Lắp đặt đường ống hơi nóng cho lên men
- Lắp đặt hệ thống tháp giải nhiệt cho BIOTIC
- Lắp đặt hệ thống khí cho lên men
- Lắp đặt hệ thống lọc nước soft 5 tấn trên giờ

 THINH TIEN DAT	Designed by P. Ngọc Thạch	Checked by N.V. Mẫn	Approved by - date .....	Direction 	Date 12/2022	Scale 1/160
	Owner: <b>CP.GROUP</b>		Title: <b>BIOTIC</b>			
3D VIEW					Edition 0	Sheet .../...

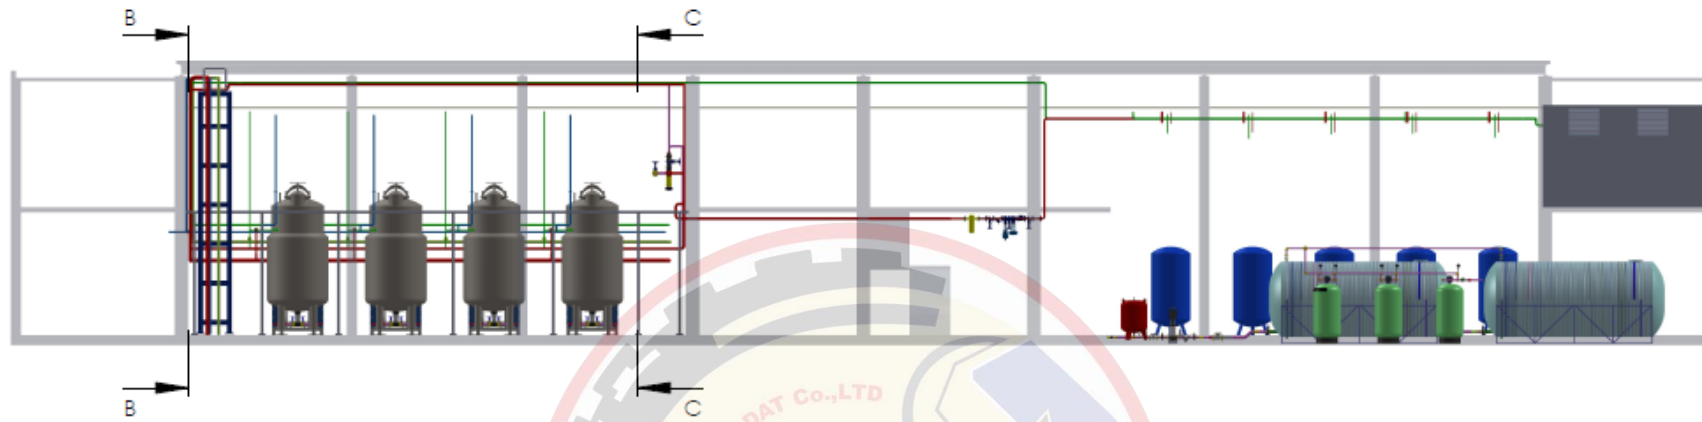


**HỆ THỐNG CHO BỒ LÊN MEN**  
**SCALE : 1/150**

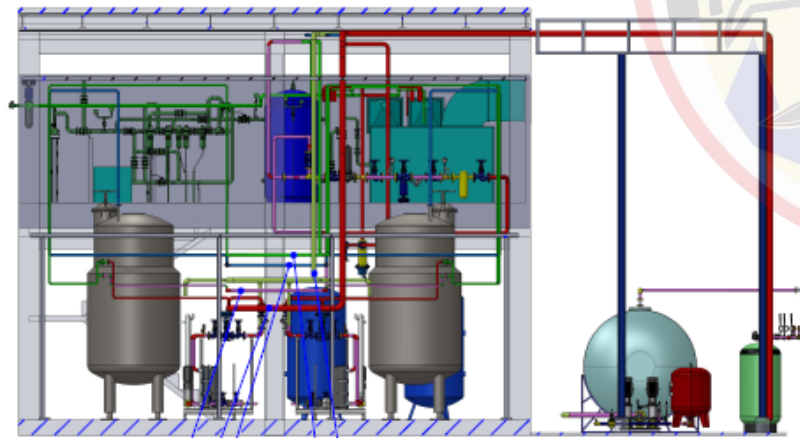

- STEAM PIPE FOR STERILISE DN40 ~DN65
- STEAM PIPE DN15 ~DN65
- WATER SOFTENER PIPE DN40~DN50
- COOL WATER PIPE DN50~DN80
- AIR PIPE DN40~DN50

SECTION B-B  
SCALE 1 : 100

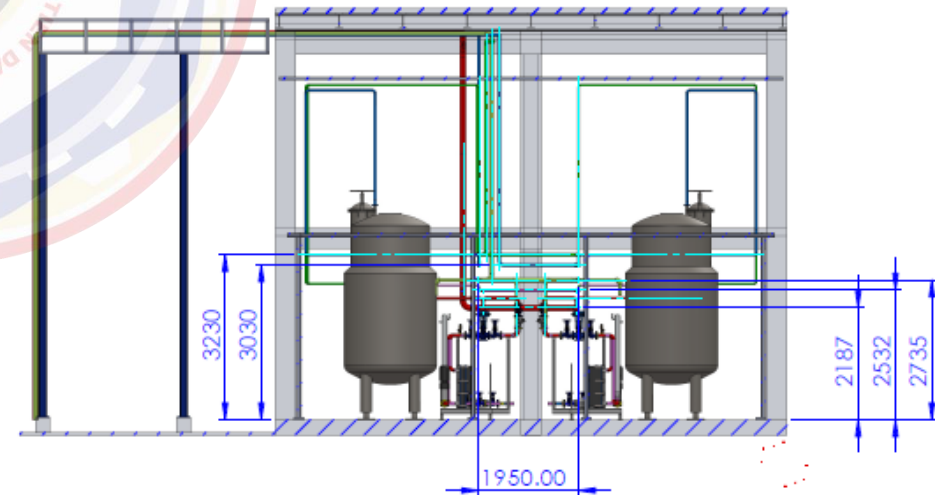

SECTION C-C  
SCALE 1 : 100


	Designed by P.Ngoc Thach	Checked by N.V.Mân	Approved by - date .....	Direction 	Date 12/2022	Scale 1/180
	Owner: <b>CP.GROUP</b>		Title: <b>BIOTIC</b>			
	3D VIEW			Edition 0	Sheet .../...	



CHỦ ĐẦU TƯ : CÔNG TY CỔ PHẦN CHĂN NUÔI C.P. VIỆT NAM – CHI NHÁNH NM5 TẠI ĐỒNG NAI.

HẠNG MỤC: LẮP ĐẶT HỆ THỐNG LỌC NƯỚC SOFT 5 TẤN/H.

1. SỐ P.O: .....4500979602.....
2. TIẾN ĐỘ THI CÔNG: .....100%.....
3. THỜI GIAN DỰ KIẾN: .....06/2023.....

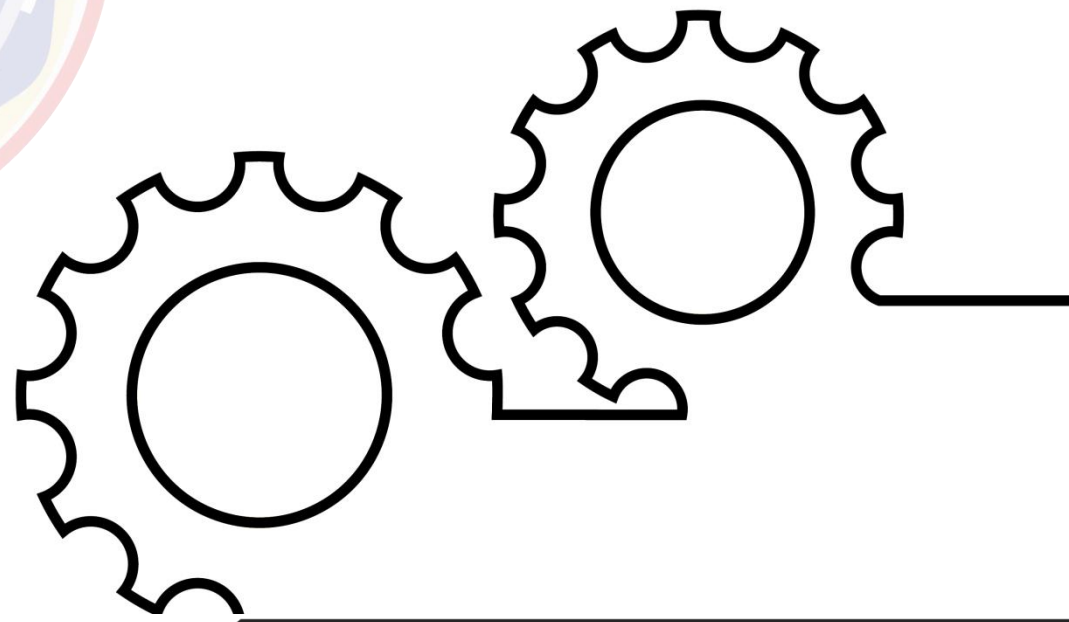



A. PHẦN CƠ KHÍ.



\* Thi công lắp đặt hệ thống bơm chất lỏng – lắp HT đường ống chất lỏng cho lên men.





B. PHẦN CƠ KHÍ.



\* Kiểm tra, test áp cho HT bơm chất lỏng.





B. PHẦN CƠ KHÍ.



\* Hoàn thiện lắp đặt HT bơm chất lỏng – kết nối vào 02 bồn 20,000L.





B. PHẦN CƠ KHÍ.



\* Cung cấp, lắp đặt hệ thống lọc nước soft 5 tấn.







B. PHẦN CƠ KHÍ.



\* Hoàn thiện lắp đặt hệ thống lọc nước – kết nối với HT bơm .



C. PHẦN ĐIỆN.



\* Thi công kéo dây cáp điện cho HT lọc nước.



C. PHẦN ĐIỆN.



\* Thi công kéo dây cáp điện cho HT lọc nước.





C. PHẦN ĐIỆN.



\* Kiểm tra áp, chạy thử hệ thống lọc nước.



